

ПРАВИЛА ЗЕМЛЕПОЛЬЗОВАНИЯ И ЗАСТРОЙКИ СЕЛЬСКОГО ПОСЕЛЕНИЯ КУСЕЕВСКИЙ СЕЛЬСОВЕТ МУНИЦИПАЛЬНОГО РАЙОНА БАЙМАКСКИЙ РАЙОН РЕСПУБЛИКИ БАШКОРТОСТАН

КАРТА ГРАНИЦ ЗОН С ОСОБЫМИ УСЛОВИЯМИ ИСПОЛЬЗОВАНИЯ ТЕРРИТОРИЙ М1:5000

УСЛОВНЫЕ ОБОЗНАЧЕНИЯ:



ГРАНИЦЫ:



ЗОНЫ:



ОБЪЕКТЫ ТРАНСПОРТНОЙ ИНФРАСТРУКТУРЫ:

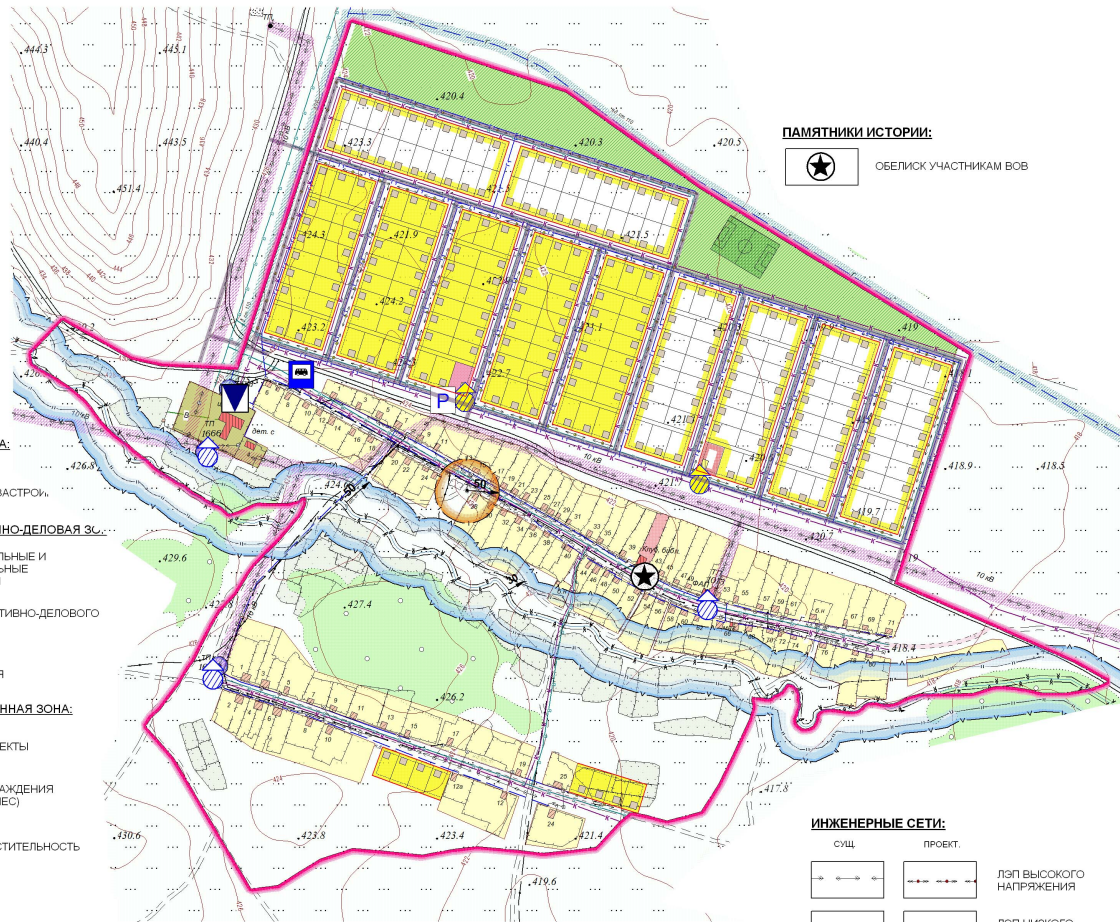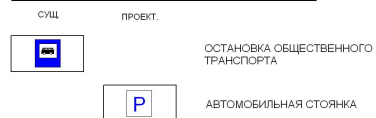


ПАМЯТНИКИ ИСТОРИИ:



ОГРАНИЧЕНИЯ:



ИНЖЕНЕРНЫЕ СЕТИ:

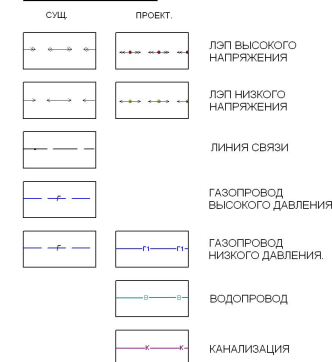

ЗДАНИЯ:



028 - 2016 - ПЗЗ

Правила землепользования и застройки сельского поселения Кусеевский сельсовет муниципального района Баймакский район Республики Башкортостан		
Д. Большебасаво	Стадия ПЗЗ	Лист 5
Карта границ зон с особыми условиями использования территорий М1:5000		